

3


ŠKOLNÍ ZAHRADA . AMFITEÁTR

VENKOVNÍ UČEBNA . PĚSTITELSKÉ PRÁCE
PŘÍRODA HROU . AMFITEÁTR - KAPACITA ???

4

SPORTOVIŠTĚ

MULTIFUNKČNÍ HŘIŠTĚ 19x32m - UMĚLÝ POVRCH
ANTUKOVÉ HŘIŠTĚ X x Y . TRIBUNA

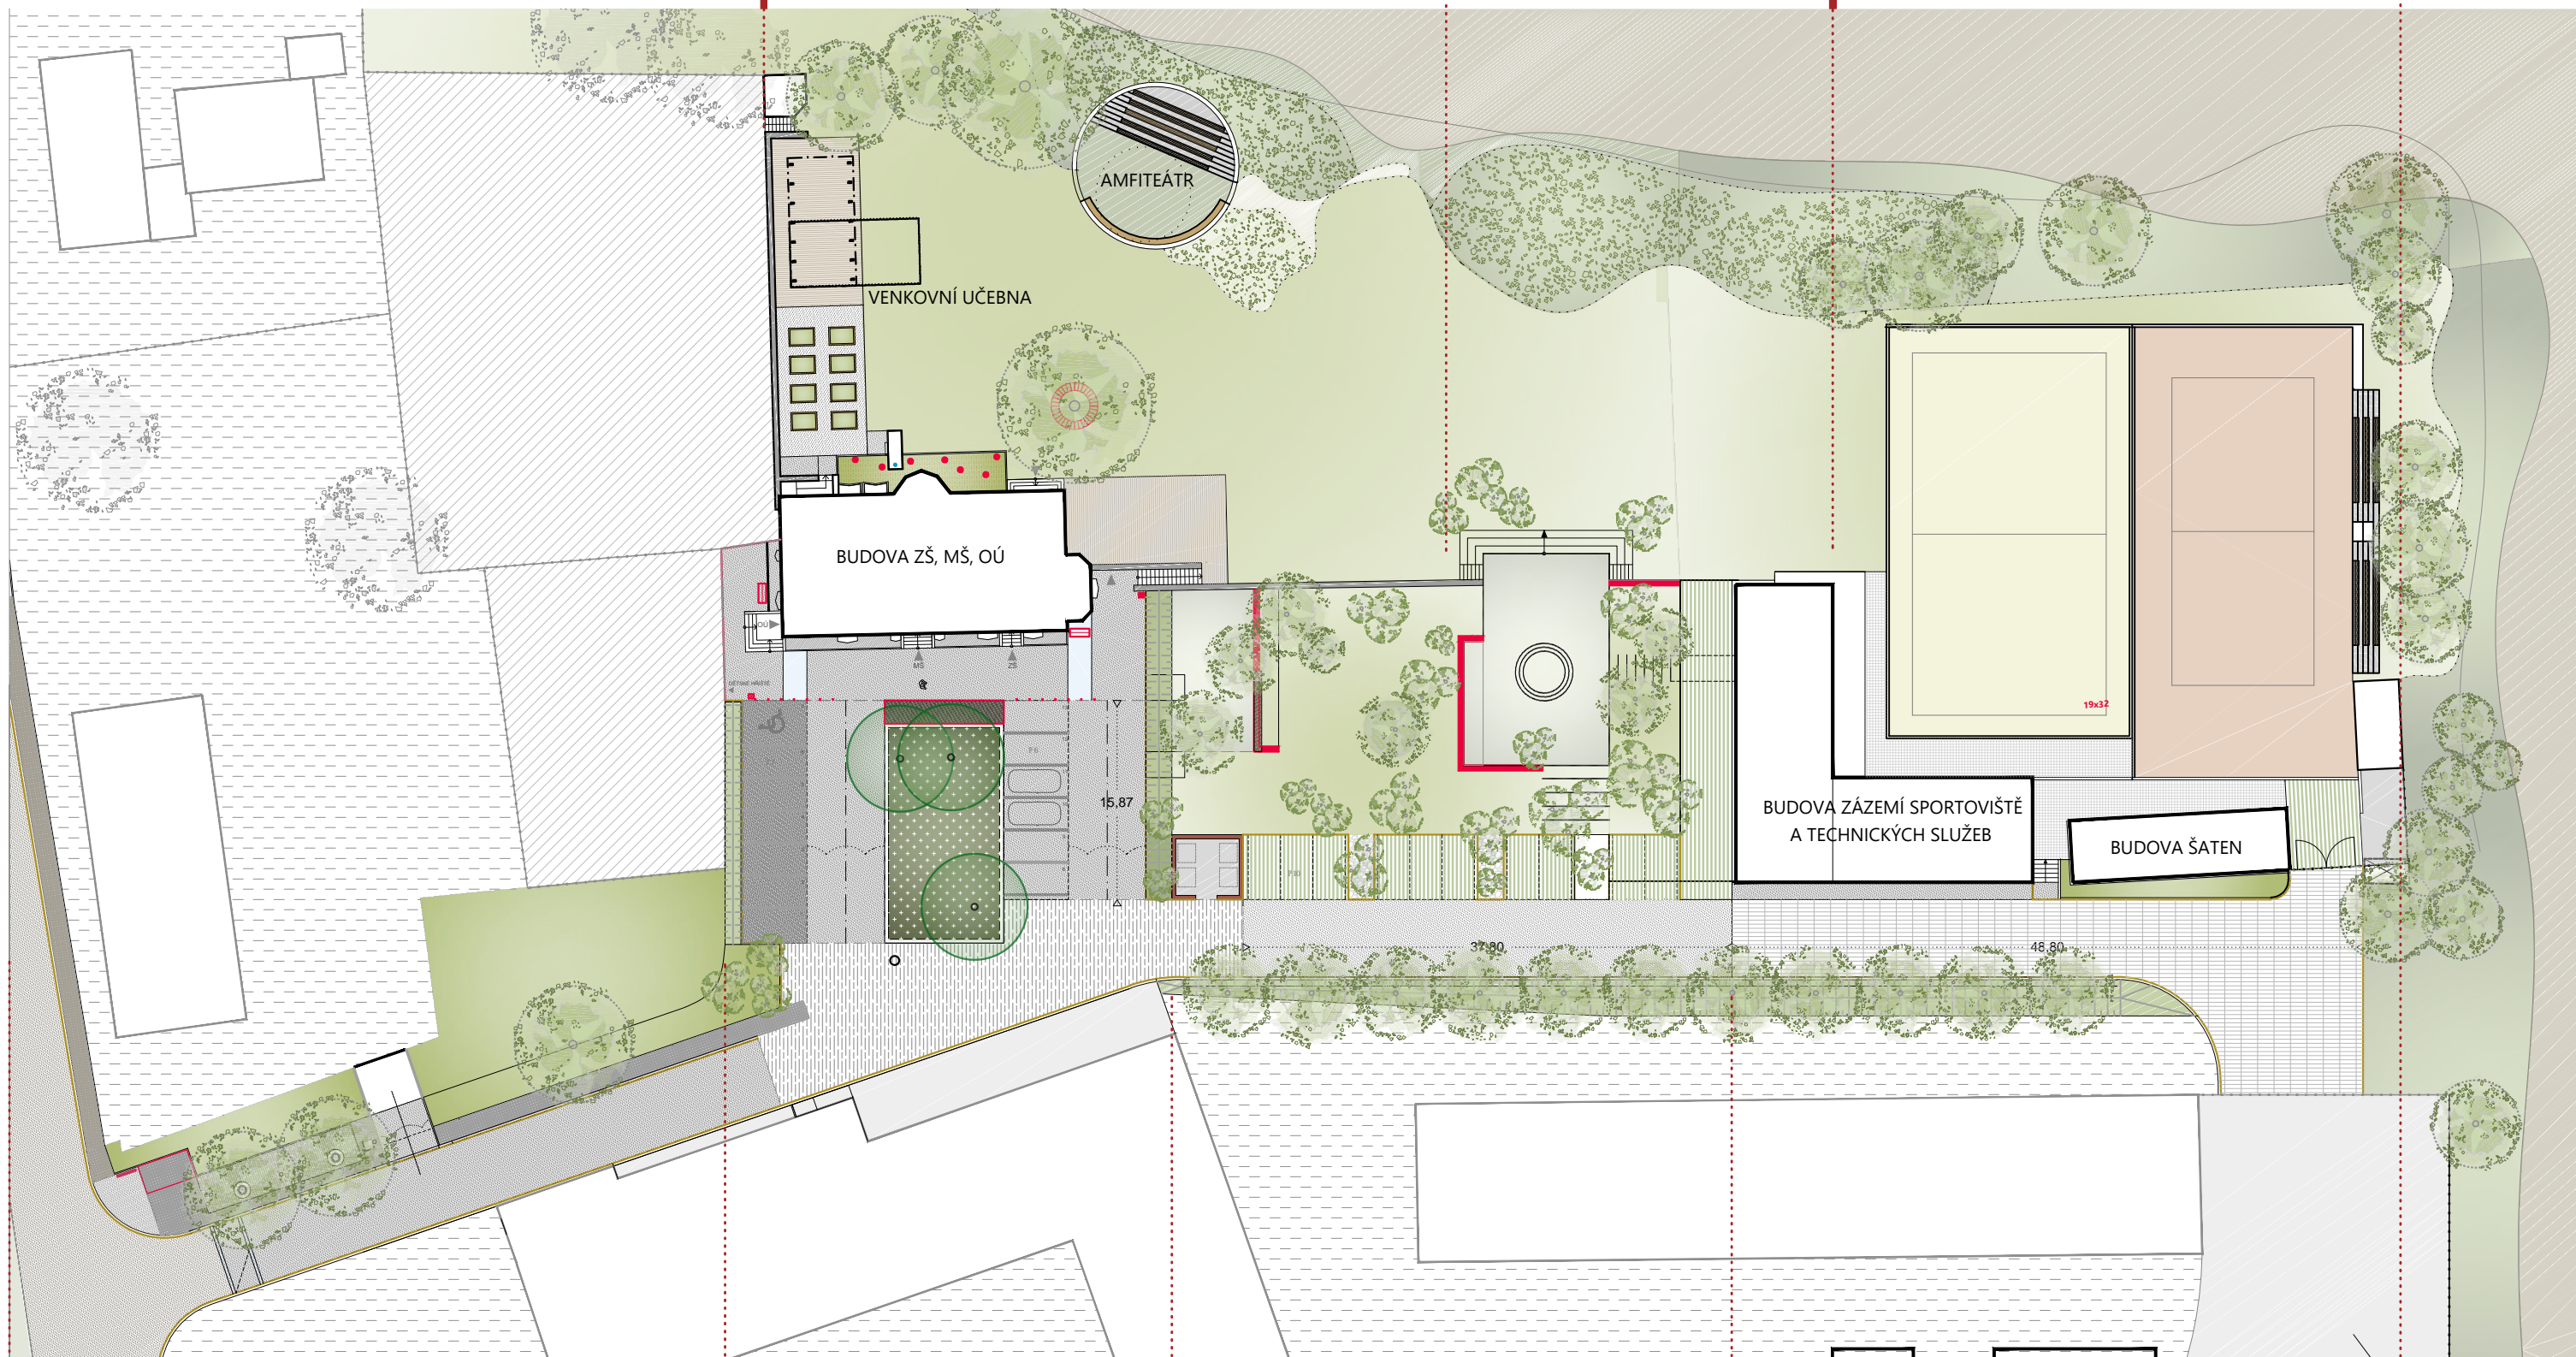

5

PŘÍJEZDOVÁ ČÁST

REŽIM ZKLIDNĚNÉ DOPRAVY . ZPOMALOVAČÍ PRÁH
VYBAVENÍ MOBILIÁŘEM . DEFINICE VJEZDU K BD

1

PŘEDPROSTOR BUDOVY OÚ, MŠ A ZŠ

PARTER BUDOVY OV . PARKOVACÍ STÁNÍ
POTKÁVACÍ MÍSTO . VYBAVENÍ MOBILIÁŘEM
VYVÝŠENÁ CENTRÁLNÍ PLOCHA
ZACHOVÁNÍ JEHLIČNATÝCH STROMŮ

2

PARKOVÁ ÚPRAVA

TRÁVNÍKOVÁ PLOCHA . STINNÁ A SLUNNÁ MÍSTA
DVĚ POBYTOVÉ PLOCHY . PARKOVACÍ STÁNÍ
TERÉNNÍ OPĚRNÉ ZÍDKY + SEZENÍ

4

SPORTOVIŠTĚ - TECHNICKÉ SLUŽBY

BUDOVA ZÁZEMÍ SPORTOVIŠTĚ A TECHNICKÝCH SLUŽEB
STÁVAJÍCÍ BUDOVA ŠATEN A VENKOVNÍHO GRILU

0 5 10 m M 1:500

